



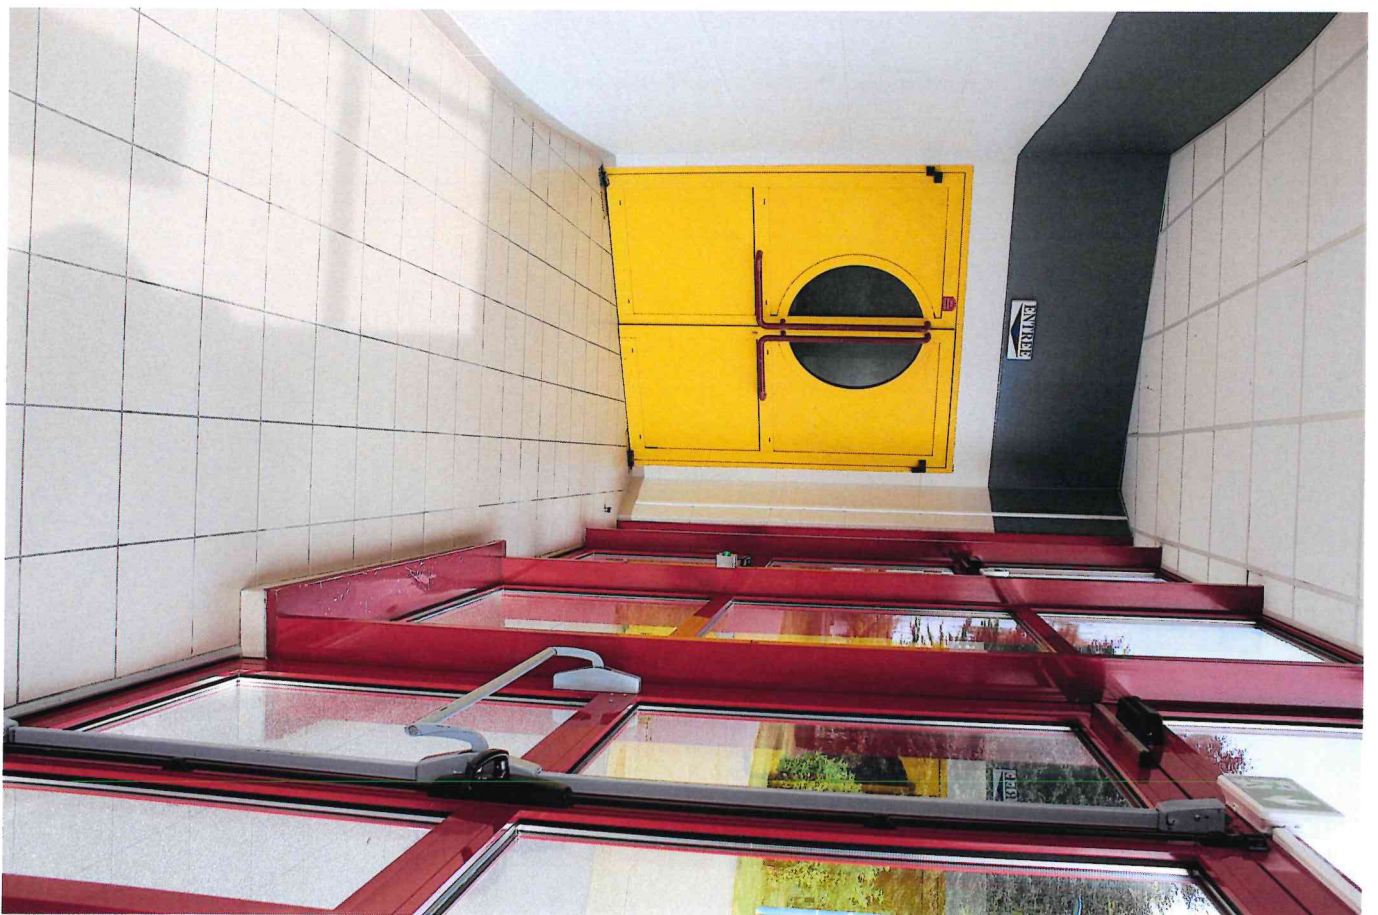

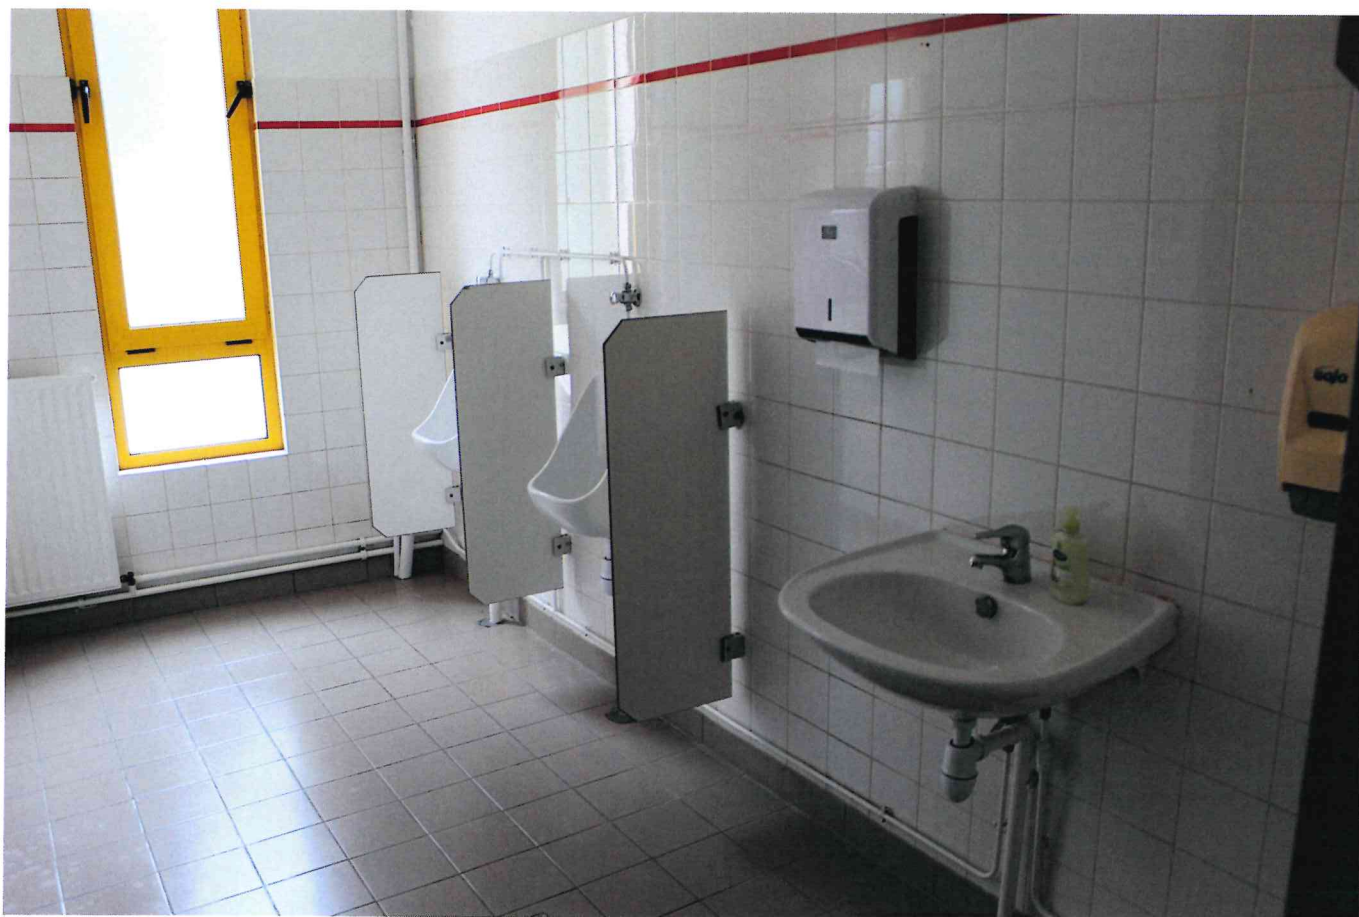














































VILLE DE VILLERS-COTTERETS

SALLE MARIE LOUISE LABOURET

DATE : 17/05/2022

ECHELLE : 1/200

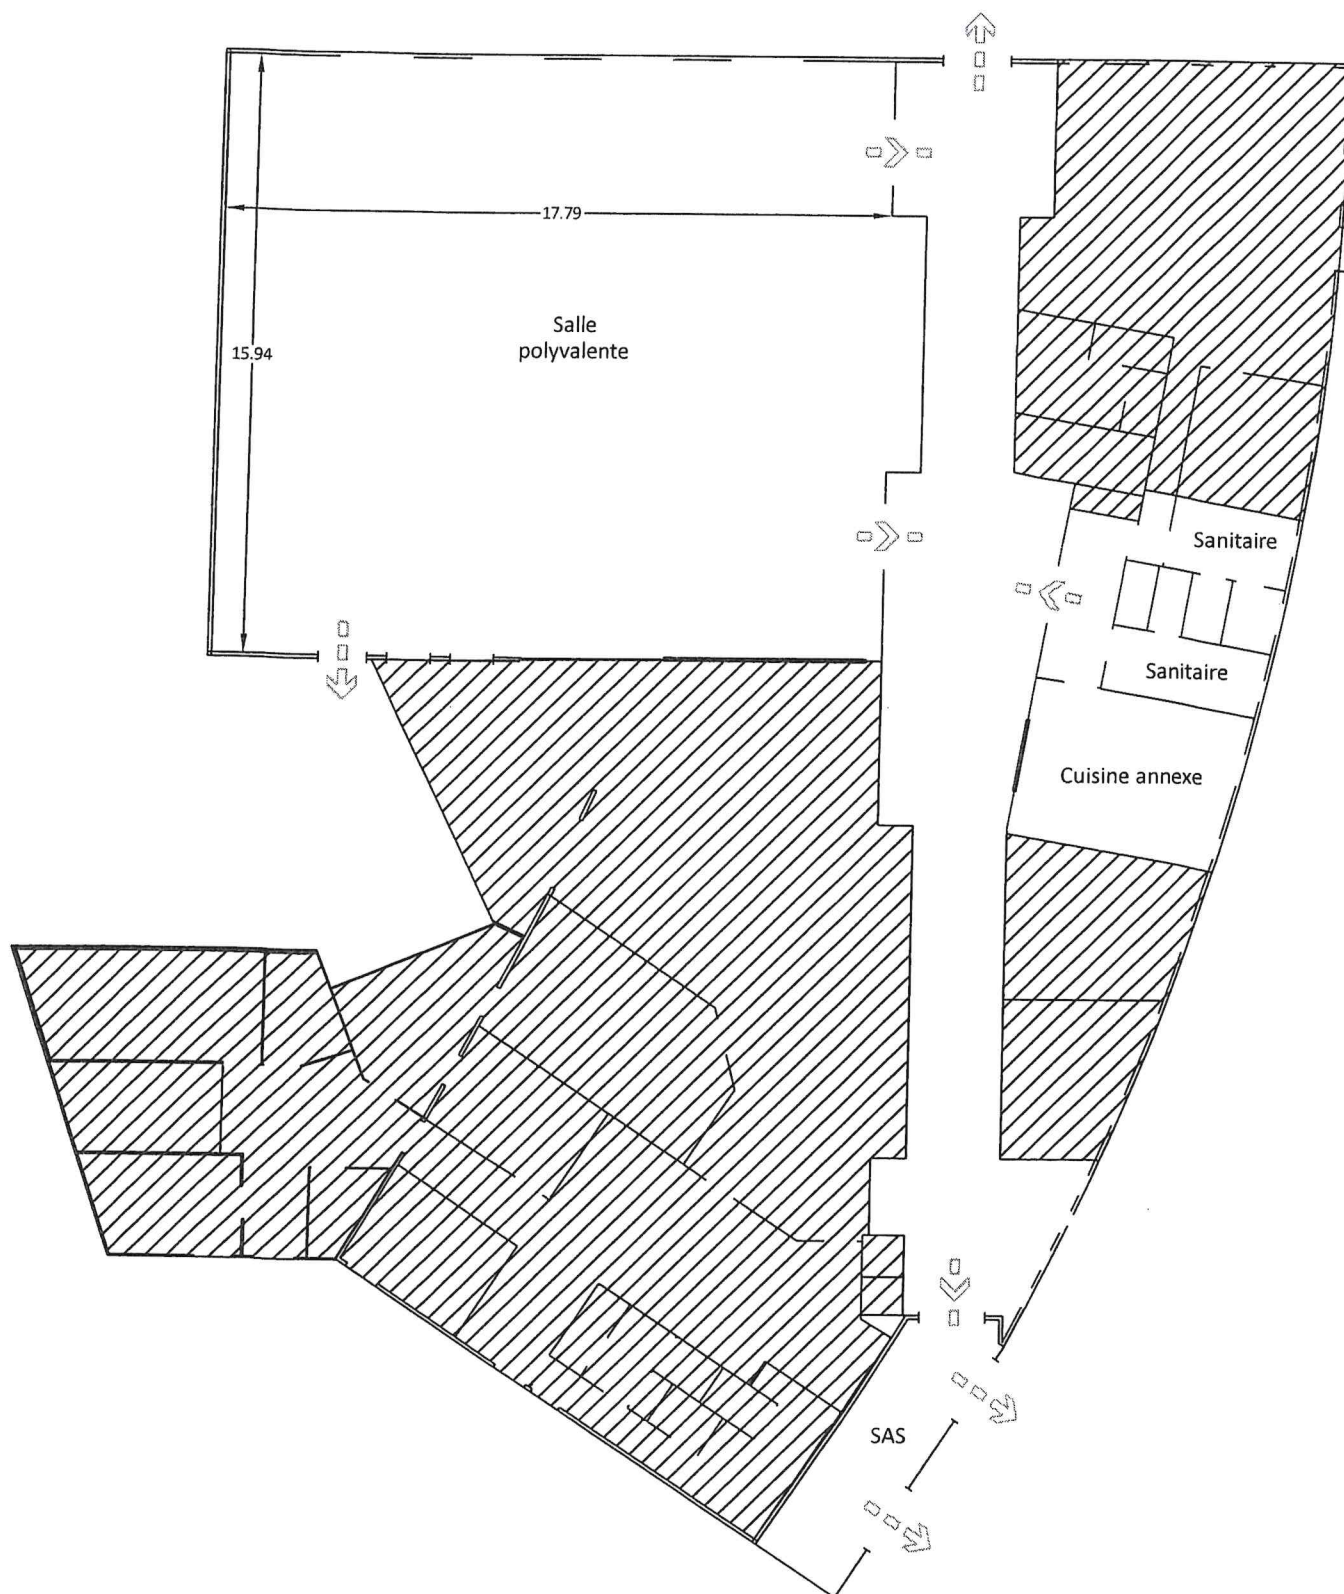

SALLE MARIE-LOUISE LABOURET

MATERIEL	QUANTITE	DIMENSIONS
TABLES	67	1m20X0m75
CHAISES	250	
FOUR/PLAQUES	1	
REFRIGERATEUR	1	
EVIER	1	
VAISSELLE NON FOURNIE		

TARIF COTTEREZIEN NON LUCRATIF

1 JOUR	321,36 €
2 JOURS	534,88 €